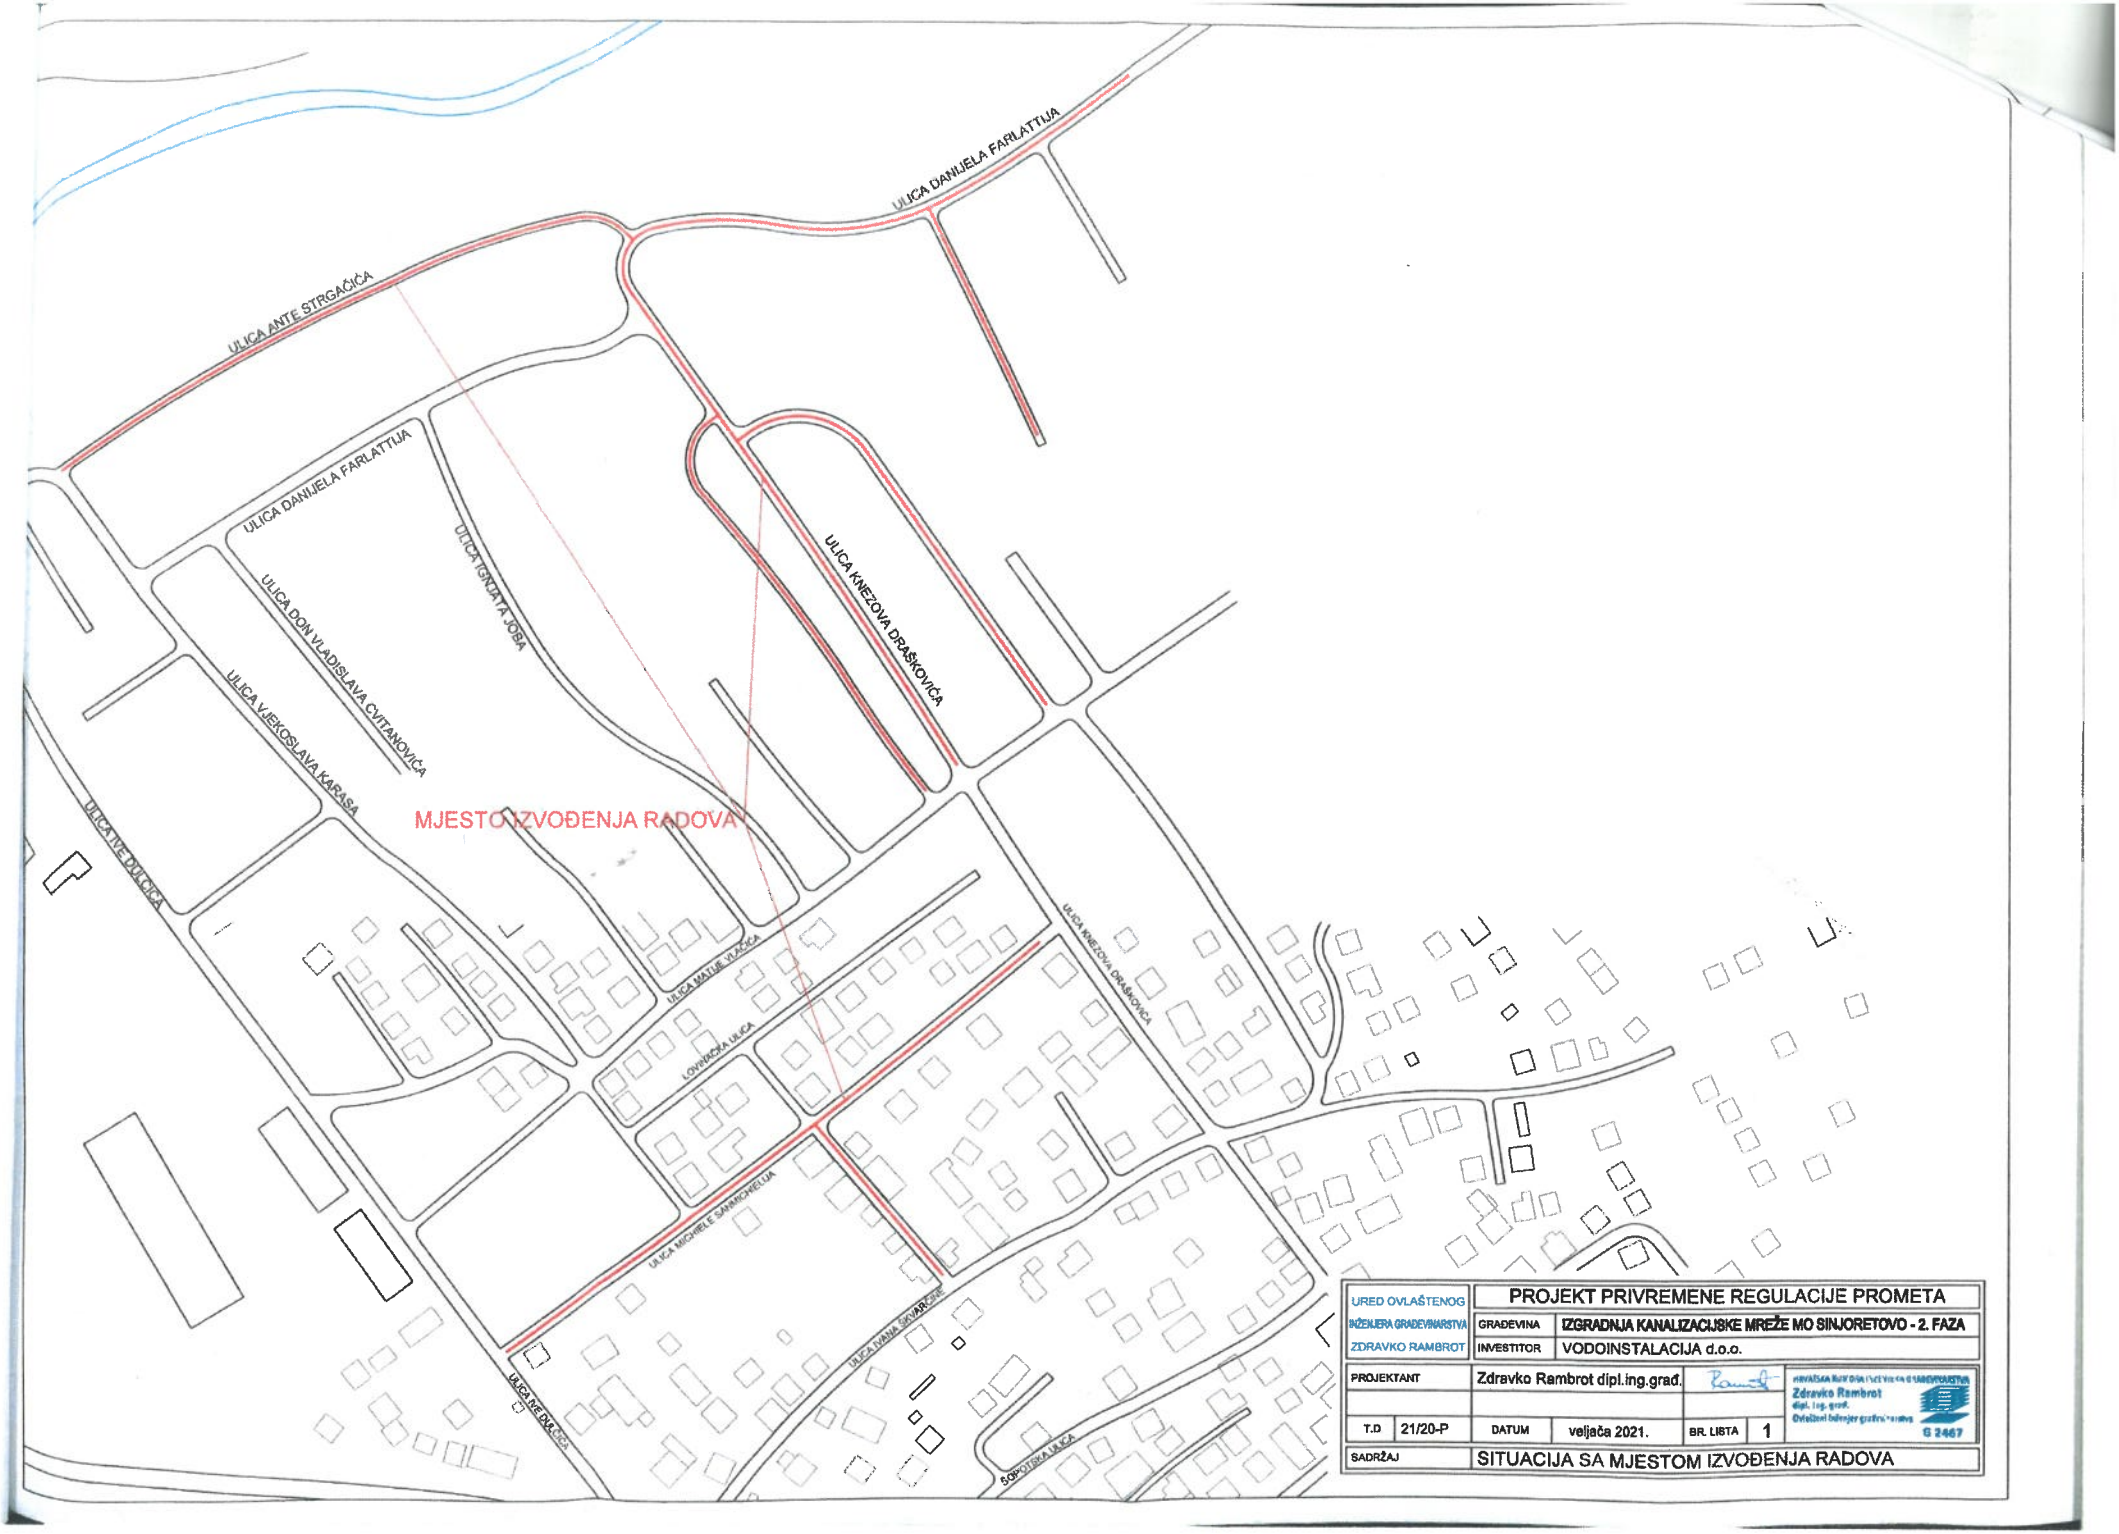

URED OVLAŠTENOG INŽENJERA GRAĐEVINARSTVA ZDRAVKO RAMBROT	PROJEKT PRIVREMENE REGULACIJE PROMETA				
	GRAĐEVINA	IZGRADNJA KANALIZACIJSKE MREŽE MO SINJORETOVO - 2. FAZA			
	INVESTITOR	VODOINSTALACIJA d.o.o.			
PROJEKTANT	Zdravko Rambrot dipl.ing.građ.				HRVATSKA KOMORA ARHITEKTURE I INŽENJERSKE KOMORE Zdravko Rambrot dipl. ing. građ. Ovlašteni inženjer građevinarstva G 2467
T.D 21/20-P	DATUM	veljača 2021.	BR. LISTA	1	
SADRŽAJ	SITUACIJA SA MJESTOM IZVOĐENJA RADOVA				