


PRIVREMENA REGULACIJA PROMETA

PREGLEDNA SITUACIJA

1:2000

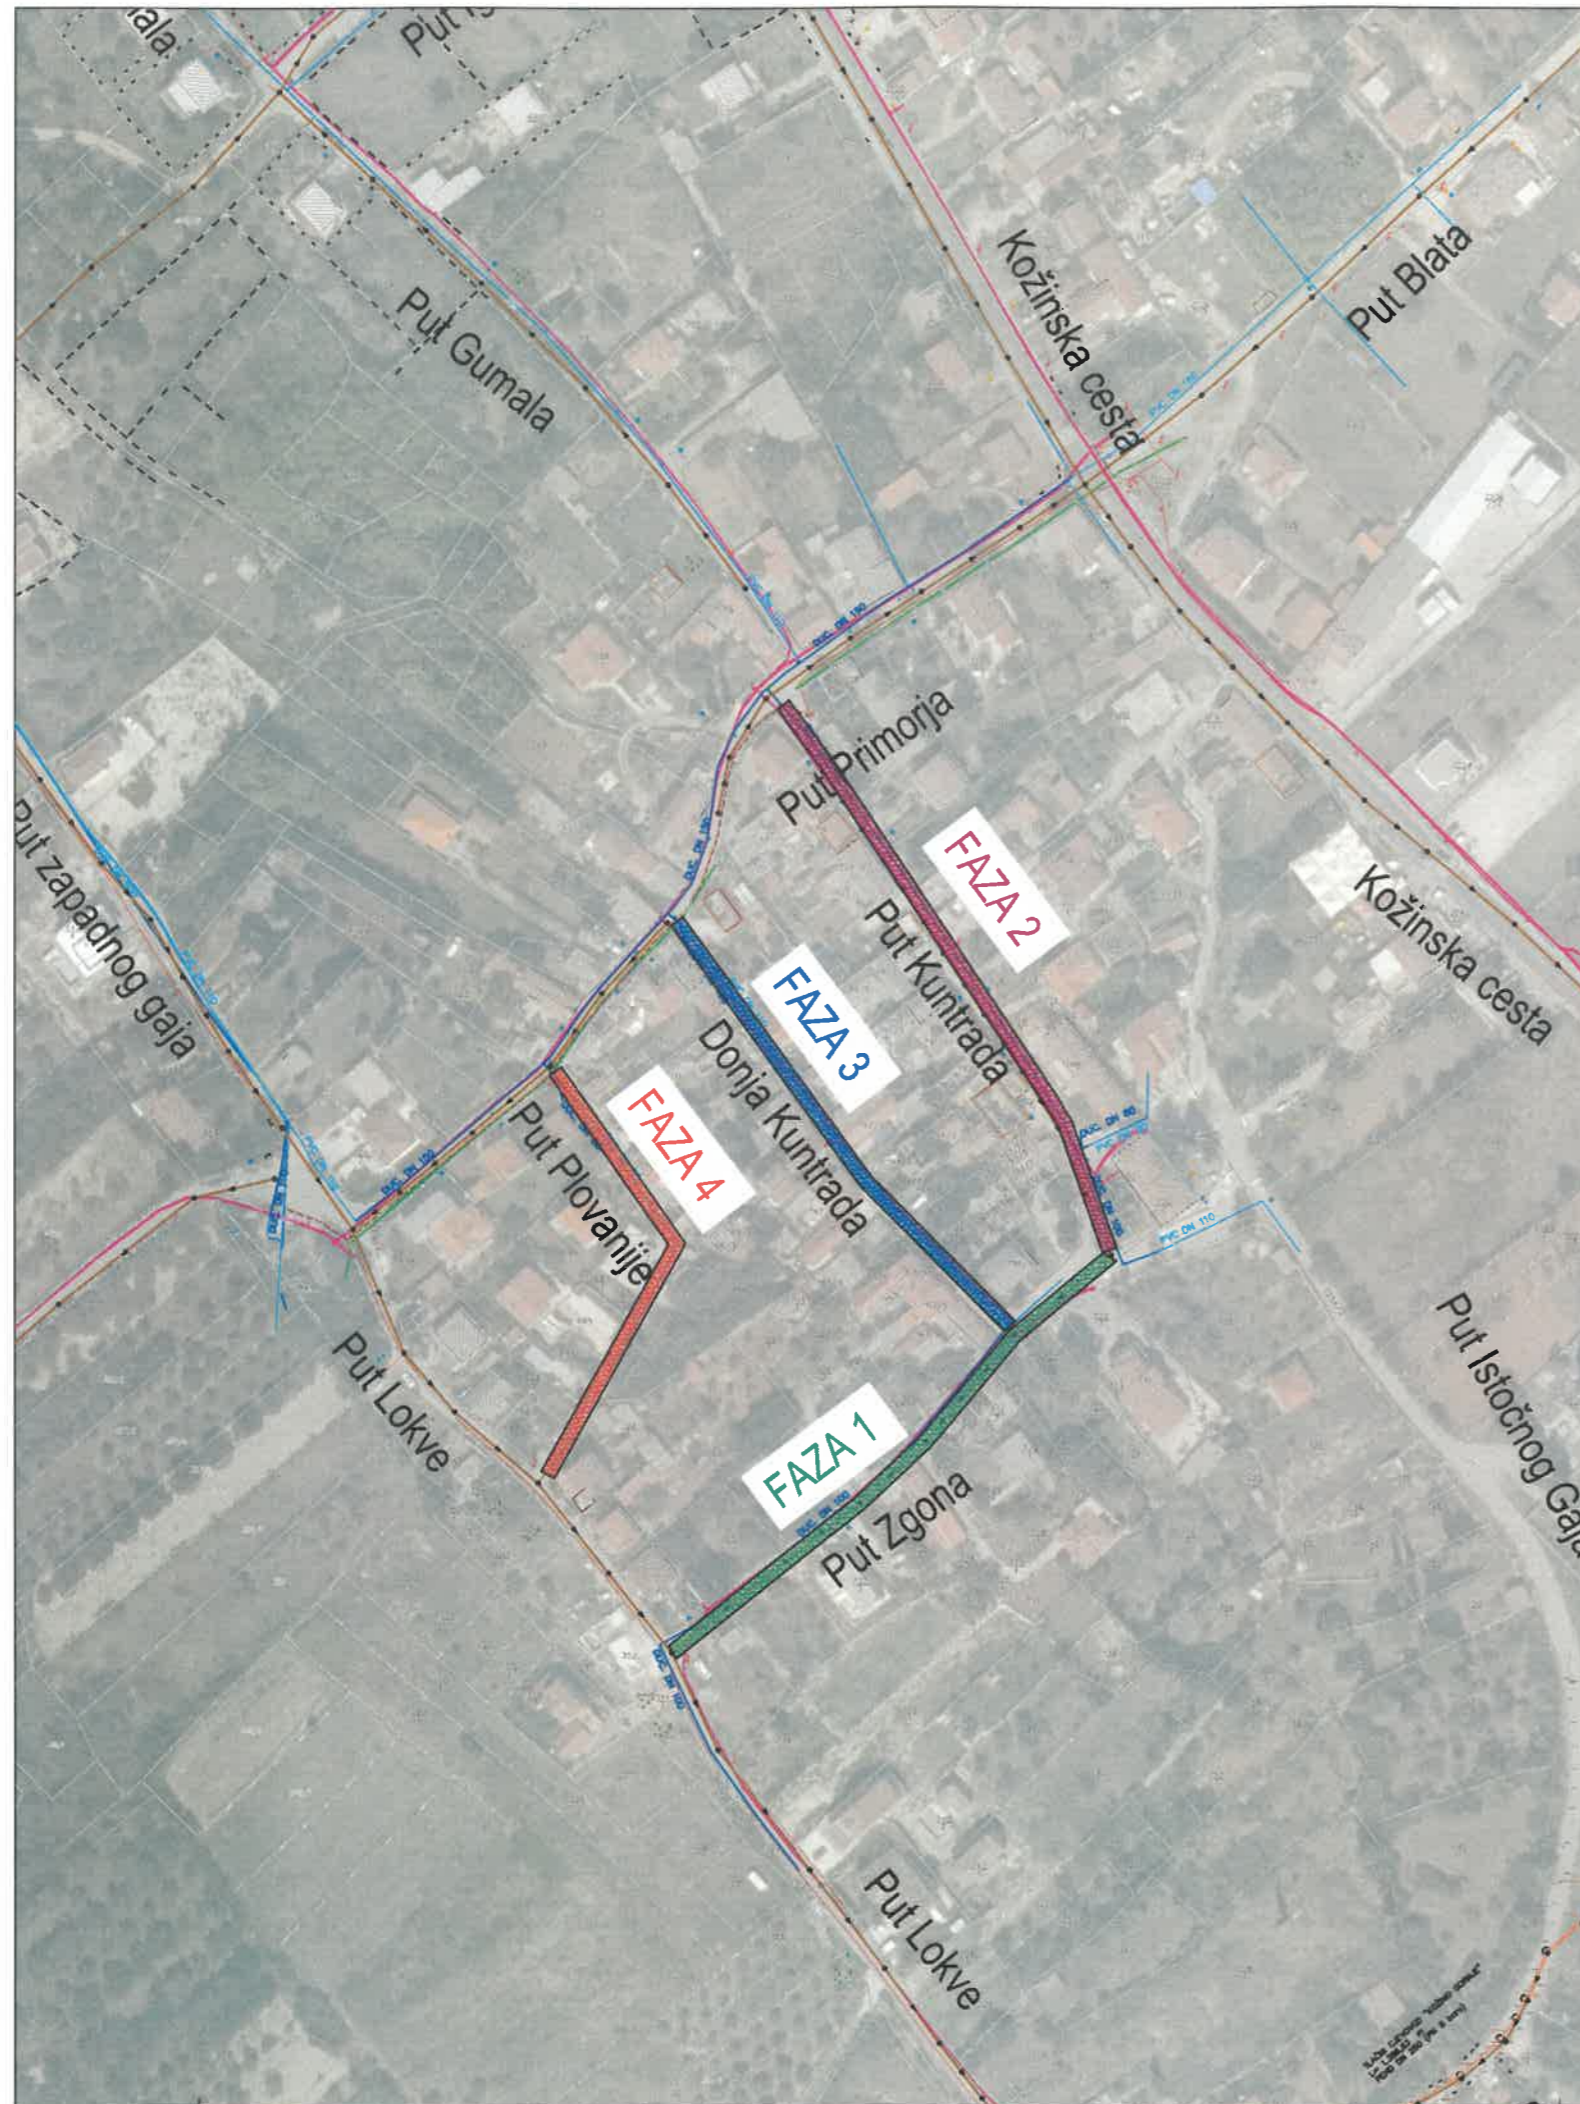

LEGENDA:

----- ZONA OBUHVATA PRIVREMENE REGULACIJE PROMETA

Cardo d.o.o. Cardo d.o.o. za projektiranje i nadzor Put Murvice 25, 23000 Zadar OIB: 61279562953 E-mail: cardo.ured@gmail.com		INVESTITOR	EURO PROJEKT d.o.o.
PROJEKTANT	MAURO KURILIĆ mag.ing.aedif.	GRADEVINA	Privremena regulacija prometa za vrijeme izvođenja radova na sustavu aglomeracije
PROJEKTANT SURADNIK		SASTAV CRTEŽA	Pregledna situacija
SURADNIK		PROJEKT	Privremena regulacija prometa
		FAZA izvedbeni projekt	ZAJEDNIČKA OZNAKA
		MJERILO	1:2000
		TEHNIČKI DNEVNIK	09PRJ24
		DATUM	04.2024.
		BROJ NACRTA	01